



SLUŽBENI GLASNIK OPĆINE PAKOŠTANE

GODINA XXII

02. prosinca 2019.

BROJ 5/2019

SADRŽAJ:

I. Akti Općinskog vijeća Općine Pakoštane:

1. SUGLASNOST Dječjem vrtiću „Gardelin“ Pakoštane na Prijedlog ODLUKE o odabiru najpovoljnije ponude 1
2. ODLUKA o imenovanju Povjerenstva za imenovanje ulica i trgova Općine Pakoštane 3
3. ODLUKA o imenovanju nove ulice u naselju Pakoštane - Ulica put Kozarice 4
4. ODLUKA o ukidanju statusa javnog dobra na nekretnini 5
5. ODLUKA o prijenosu prava vlasništva nad komunalnim vodnim građevinama putem povećanja temeljnog kapitala 6

II. Akti Općinskog načelnika Općine Pakoštane:

1. Odluka o izmjenama Odluke o utvrđivanju nerazvrstanih cesta naziva - Varaždinska ulica, Ulica dr. 7
Ivana Šubića i Ulica Jurgena Smidta, u naselju Pakoštane
2. Odluka o utvrđenju nerazvrstane ceste naziva - Ulica put Kozarice u naselju Pakoštane 8

Na temelju članka 29. i 84. Statuta Općine Pakoštane ("Službeni glasnik Općine Pakoštane" broj 2/09, 3/09, 2/13, 1/14 i 2/18), članka 24. Poslovnika Općinskog vijeća Općine Pakoštane ("Službeni glasnik Općine Pakoštane" br. 2/09 i 2/13), **Općinsko vijeće Općine Pakoštane**, na svojoj 13. sjednici, održanoj 02. prosinca 2019. godine, daje

SUGLASNOST
Dječjem vrtiću „Gardelin“ Pakoštane
na prijedlog Odluke o odabiru najpovoljnije ponude

Članak 1.

Općinsko vijeće Općine Pakoštane daje suglasnost Dječjem vrtiću „Gardelin“ Pakoštane na prijedlog Odluke o odabiru najpovoljnije ponude, Klasa: 601-02/19-13/1, Urbroj: 2198/18-07-01-19-4 od 25.11.2019. godine, kojom je odabran najpovoljniji ponuditelj HOMEL d.o.o. Pakoštane za izvođenje elektroinstalacijskih radova na zgradi Dječjeg vrtića „Gardelin“ Pakoštane, koja čini sastavni dio ove suglasnosti.

Članak 2.

Ova suglasnost stupa na snagu sljedeći dan od dana objave u „Službenom glasniku Općine Pakoštane“.

Klasa: 021-05/19-01/34

Urbroj: 2198/18-02-01/01-19-03

Pakoštane, 02. prosinca 2019. godine

OPĆINSKO VIJEĆE OPĆINE PAKOŠTANE

Predsjednik
Slavko Maksan

Dječji vrtić Gardelin
 Petra Zrinskog 3. Pakoštane
 KLASA: 601-02/19-13/1
 URBROJ: 2198/18-07-01-19- 4
 Pakoštane, 25.11.2019. godine

Prijedlog

Odluka o odabiru najpovoljnije ponude

1.

Kao najpovoljnija ponuda u postupku jednostavne nabave za elektroinstalacijske radove na zgradi Dječjeg vrtića „Gardelin“ Pakoštane, odabrana je ponuda:

PODACI O PONUDITELJU:

	Ponuditelj: HOMEI. d.o.o. Pakoštane
Broj i datum ponude:	00030 od 15. 11.2019.
Cijena ponude bez PDV-a:	271.334,00 kn
Iznos PDV-a:	67.833,50 kn
Cijena ponude s PDV-om:	339.167,50 kn
Ponudeni tip/proizvođač/marka:	
OBLIK PONUDE	
Potpisana: zadovoljava/ne zadovoljava:	Potpisana, uvezana, zadovoljava
OSTALI UVJETI	
Dokazi traženi/dostavljeni:	- potvrda Porezne o plaćanju dospjelih poreznih obveza, -Izvod iz sudskog registra -Računska provjera ponude ispravna
OCJENA PONUDE	
Prihvatljiva, valjana, /nije prihvatljiva, nije valjana:	Valjana

2.

Razlog odabira ponuditelja iz točke 1. ove Odluke je najniža cijena.

Stručno povjerenstvo za nabavu:



Milan Vulin

Božena Petrić

Mateo Tokić

M. Vulin
Božena Petrić
M. Tokić

Na temelju članka 29. Statuta Općine Pakoštane („Službeni glasnik Općine Pakoštane“ broj 2/09, 3/09, 2/13, 1/14 i 2/18), u svezi članka 15. Poslovnika Općinskog vijeća Općine Pakoštane („Službeni glasnik Općine Pakoštane“ broj 2/09 i 2/13) Općinsko vijeće Općine Pakoštane, na svojoj 13. sjednici održanoj 02. prosinca 2019. godine, donijelo je

**Odluku o imenovanju Povjerenstva za
imenovanje ulica i trgova Općine Pakoštane**

Članak 1.

Ovom odlukom imenuje se Povjerenstvo za imenovanje ulica i trgova Općine Pakoštane koji ima predsjednika i dva člana.

Članak 2.

U Povjerenstvo za imenovanje ulica i trgova Općine Pakoštane imenuju se:

1. Božidar Lokin, predsjednik
2. Marin Barešić, član
3. Irena Andrić, članica.

Članak 3.

Stupanjem na snagu ove Odluke prestaje važiti Odluka o imenovanju Komisije za imenovanje naselja, ulica i trgova („Službeni glasnik Općine Pakoštane“ broj 2/2005).

Članak 4.

Ova Odluka stupa na snagu danom donošenja a objavit će se u „Službenom glasniku Općine Pakoštane“.

KLASA: 021-05/19-01/32

URBROJ: 2198/18-02-05/02-19-2

Pakoštane; 02. prosinca 2019. godine

OPĆINSKO VIJEĆE OPĆINE PAKOŠTANE

PREDSJEDNIK
Slavko Maksan

Na temelju članka 9. Zakona o naseljima («Narodne novine», br. 54/88) i članka 29. Statuta Općine Pakoštane („Službeni glasnik Općine Pakoštane“ broj 2/09, 3/09, 2/13, 1/14 i 2/18), Općinsko vijeće Općine Pakoštane, **na svojoj 13. sjednici, održanoj dana 02. prosinca 2019. godine**, donosi

ODLUKU
o imenovanju nove ulice u naselju Pakoštane
- Ulica put Kozarice

Članak 1.

Ovom odlukom **imenuje se nova ulica u naselju Pakoštane - Ulica put Kozarice.** Ulica put Kozarice, odnosi se na kčbr: 929/20, 1994/5, 1994/6 te dio k.č. 933/2 (nove izmjere), što se odnosi na zemljišnoknjižne čestice 1190/71, 1190/81, 1190/82, te dio zk.čest.1190/93 i dio zk.čest. 379/.zgr (stare izmjere), koja je prikazana na grafičkom prikazu - Snimci izvedenog stanja iz srpnja 2019. godine, koji se nalazi u privitku ove Odluke, a snimku je izradio ovlaštenu inženjer geodezije Domagoj Kujundžić, ing. geod., iz trgovačkog društva GEOBIRO BIOGRAD NA MORU d.o.o. Biograd na Moru, Petra Zoranića 13.

Članak 2.

Državna geodetska uprava, Područni ured za katastar Zadar, Odjel za katastar nekretnina Biograd na Moru, izvršit će u svojoj evidenciji upis promjene u skladu s člankom 1. ove Odluke i izvršiti korekciju kućnih brojeva.

Članak 3.

Nabavu natpisa ulice i njezino postavljanje izvršit će trgovačko društvo JUŠTINA d.o.o. Pakoštane.

Članak 4.

Nabavu pločica s kućnim brojevima i njihovo postavljanje izvršit će vlasnici/korisnici zgrada.

Članak 5.

Ova Odluka stupa na snagu sljedeći dan od dana objave u «Službenom glasniku Općine Pakoštane».

KLASA: 021-05/19-01/33
URBROJ: 2198/18-02-05/02-19-2
Pakoštane; 02. prosinca 2019. godine

OPĆINSKO VIJEĆE OPĆINE PAKOŠTANE

PREDSJEDNIK
Slavko Maksan

Na temelju članka 35. Zakona o vlasništvu i drugim stvarnim pravima ("Nar. nov." br.91/96, 68/98, 137/99-Odluka USHR, 22/00-Odluka USHR, 73/00, 114/01, 79/06, 141/06, 146/08, 38/09, 153/09, 143/12, 152/14 i 81/15 - proč. tekst), članka 103. Zakona o cestama („Narodne novine“ broj 84/11, 18/13, 22/13, 54/13, 148/13 i 92/14) i članka 29. Statuta Općine Pakoštane („Službeni glasnik Općine Pakoštane“ broj 2/09, 3/09, 2/13, 1/14 i 2/18), Općinsko vijeće Općine Pakoštane, na svojoj 13. sjednici, održanoj dana 02. prosinca 2019. godine, donosi

ODLUKU
o ukidanju statusa javnog dobra na nekretnini

I.

Utvrđuje se da čest. zem. broj 1037/23 stare izmjere k.o. Pakoštane (dvorište površine 132m²), upisana u zk. ul. 2662 k.o. Pakoštane, gubi do sada upisan status javnog dobra, budući je trajno prestala potreba za njezinim korištenjem kao javnog dobra.

Nekretnina opisana u staroj izmjeri k.o. Pakoštane dijelom se odnosi na čest. kat. broj 2010/16 k.o. Pakoštane, nove izmjere, koja je evidentirana u katastarskom operatu kulturom dvorište.

II.

Na temelju ove Odluke Zemljišno-knjižni odjel Općinskog suda u Zadru, Stalna služba u Biogradu na Moru, izvršit će u zemljišnim knjigama brisanje statusa javnog dobra na nekretnini iz točke I. ove Odluke te upisati istu kao vlasništvo Općine Pakoštane.

III.

Ova Odluka stupa na snagu sljedeći dan od dana objave u «Službenom glasniku Općine Pakoštane».

Klasa: 021-05/19-01/281
Urbroj: 2198/18-02-01/01-19-03
Pakoštane, 02. prosinca 2019. godine

OPĆINSKO VIJEĆE OPĆINE PAKOŠTANE
Predsjednik
Slavko Maksan

Dostaviti:

- 1) Općinski sud u Zadru, Stalna služba u Biogradu na Moru
Zemljišnoknjižni odjel
Trg kralja Tomislava 2 A, 23210 Biograd na Moru
- 2) Evidencija - ovdje

Na temelju odredbe članka 29. Statuta Općine Pakoštane („Službeni glasnik Općine Pakoštane“, broj: 2/2009, 3/2009, 2/2013, 1/2014 i 2/2018) i članka 89. Zakona o vodnim uslugama („Narodne novine“ broj 66/2019) Općinsko vijeće Općine Pakoštane, na svojoj 13. sjednici održanoj 02. prosinca 2019. godine, donosi slijedeću:

ODLUKU
O PRIJENOSU PRAVA VLASNIŠTVA NAD KOMUNALNIM VODNIM GRAĐEVINAMA
PUTEM POVEĆANJA TEMELJNOG KAPITALA

I.

Općina Pakoštane donosi odluku o prijenosu prava vlasništva nad komunalnim vodnim građevinama putem povećanja temeljnog kapitala u korist trgovačkog društva KOMUNALAC d.o.o., Petra Svačića 28, 23210 Biograd na Moru, OIB: 79399174783 (dalje u tekstu: KOMUNALAC d.o.o., u vrijednosti od 7.135.000,00(slovima: sedammilijunastotridesetpettisuća) kuna, a sve sukladno procjembenom elaboratu vodovodne mreže naselja Vrana izrađenom od strane stalnog sudskog procjenitelja, koji je prilog ovoj Odluci.

Temeljni kapital društva KOMUNALAC d.o.o., Petra Svačića 28, 23 210 Biograd na Moru, OIB: 79399174783 prijenosom prava vlasništva nad vodnim građevinama od strane Općine Pakoštane povećava se za iznos od 7.135.000,00 (slovima: sedam milijuna sto trideset pet tisuća) kuna.

II.

Ovlašćuje se Općinski načelnik da potpiše, sklopi, ovjeri potpis i solemnizira ugovoru o unosu imovine u temeljni kapital društva KOMUNALAC d.o.o., Petra Svačića 28, 23 210 Biograd na Moru, OIB: 79399174783 kojim ugovorom Općina Pakoštane kao osnivač društva KOMUNALAC d.o.o. Petra Svačića 28, 23 210 Biograd na Moru, OIB: 79399174783 povećava temeljni kapital društva za iznos od 7.135.000,00(slovima: sedam milijuna sto trideset pet tisuća) kuna.

III.

Ovlašćuje se Općinski načelnik Općine Pakoštane da potpiše, sklopi, ovjeri potpis i solemnizira društveni ugovor kojim se povećava temeljni kapital društva KOMUNALAC d.o.o. Petra Svačića 28, 23 210 Biograd na Moru, OIB: 79399174783, te potpiše, sklopi, ovjeri potpis i solemnizira i sve druge isprave i akte potrebne pri podnošenju prijave nadležnom trgovačkom sudu u postupku povećanja temeljnog kapitala.

IV.

Ova Odluka stupa na snagu sljedeći dan od dana objave u „Službenom glasniku Općine Pakoštane“.

KLASA: 021-05/19-01/37
URBROJ: 2198/18-02-05/02-19-2
Pakoštane; 02. prosinca 2019. godine

OPĆINSKO VIJEĆE OPĆINE PAKOŠTANE

PREDSJEDNIK
Slavko Maksan

Na temelju članka 131. i 133. Zakona o cestama ("Narodne novine", broj 84/11., 22/13., 54/13., 148/13 i 92/14), članka 3. Odluke o nerazvrstanim cestama i javno prometnim površinama na području Općine Pakoštane („Službeni glasnik Općine Pakoštane“ br. 1/11) i članka 43. Statuta Općine Pakoštane („Službeni glasnik Općine Pakoštane“, br. 2/09, 3/09, 2/13, 1/14 i 2/18), **Općinski načelnik Općine Pakoštane, dana 02. prosinca 2019. godine**, donosi sljedeću:

ODLUKU o izmjenama Odluke

I.

Ovom Odlukom mijenja se točka 1. Odluke Općinskog načelnika Općine Pakoštane, Klasa:022-05/19-01/159, Urbroj: 2198/18-01-01/01-19-02 od 24. svibnja 2019. godine, objavljena u „Službenom glasniku Općine Pakoštane“ broj 3/2019, i sada glasi:

„1. Utvrđuje se da nekretnine oznake - katastarske čestice: k.č. 758/4, 765/2, 768/3, 804/2 te dijelovi k.č. 758/3, 766, 767, 768/1, 771/1, 772/2, 773/1, 773/2, 780/5, 781/2, 782/3, 783, 784, 785, 788/1, 803/1, 803/2, 803/8, 804/1, što se odnosilo na zk.čestice 1125/27, 1131/6, 1136/3, 1137/2, 1189/17, 2926/13, 2926/18 te dijelove zk. č. 1125/2, 1125/3, 1125/4, 1125/5, 1125/12, 1125/32, 1125/33, 1125/34, 1125/35, 1125/44, 1125/50, 1125/51, 1131/5, 1131/7, 1188/2, 1189/22, 1190/152, 2919/21, 2926/8, prema novom stanju odgovara izvedenom ceste na **k.č. 40775, 40776 i 40777 (što odgovara zk.č. 11697,11698 i 11699 stare izmjere) u k.o. PAKOŠTANE, u naravi čine nerazvrstanu cestu naziva: Varaždinska ulica, Ulica dr. Ivana Šubašića i Ulica Jurgena Smidta** koja je prikazana na Skici izmjere iz svibnja 2019. godine, koji se nalazi u prilogu ove Odluke, a koju je izradio ovlašteni inženjer geodezije Domagoj Kujundžić, ing. geod., iz trgovačkog društva GEOBIRO BIOGRAD NA MORU d.o.o. Biograd na Moru, Petra Zoranića 13. „

II.

Ova Odluka o izmjenama Odluke, stupa na snagu sljedeći dan od dana objave u Službenom glasniku Općine Pakoštane.

Klasa:022-05/19-01/159

Urbroj: 2198/18-01-01/01-19-05

Pakoštane, 02. prosinca 2019. godine

**Općinski načelnik
Milivoj Kurtov**

Na temelju članka 131. i 133. Zakona o cestama ("Narodne novine", broj 84/11., 22/13., 54/13., 148/13 i 92/14), članka 3. Odluke o nerazvrstanim cestama i javno prometnim površinama na području Općine Pakoštane („Službeni glasnik Općine Pakoštane“ br. 1/11) i članka 43. Statuta Općine Pakoštane („Službeni glasnik Općine Pakoštane“, br. 2/09, 3/09, 2/13, 1/14 i 2/18), **Općinski načelnik Općine Pakoštane, dana 02. prosinca 2019. godine**, donosi sljedeću:

ODLUKU

1. Utvrđuje se da nekretnine oznake: katastarske cestice:929/20, 1994/5, 1994/6 te dio k.č. 933/2 (nove izmjere), što se odnosi na zemljišnoknjižne čestice 1190/71, 1190/81, 1190/82, te dio zk.čest.1190/93 i dio zk.čest 379/.zgr (stare izmjere) u naravi cime nerazvrstanu cestu naziva „Ulica put Kozarice“ u naselju Pakoštane, koja je **prikazana na Snimci izvedenog stanja iz srpnja 2019. godine, koji čini sastavni dio Odluke**, a snimku je izradio ovlaštteni inženjer geodezije Domagoj Kujundžić, ing. geod., iz trgovačkog društva GEOBIRO BIOGRAD NA MORU d.o.o. Biograd na Moru, Petra Zoranića 13.
2. Navedena cesta iz točke 1. ove Odluke, nerazvrstana je cesta - javno dobro u općoj uporabi, **neotuđivo vlasništvo Općine Pakoštane**.
3. Nerazvrstana cesta iz točke 1. ove Odluke, izgrađena je do stupanja na snagu Zakona o cestama ("Narodne novine", broj 84/11., 22/13., 54/13., 148/13 i 92/14).
4. Ova Odluke stupa na snagu sljedeći dan od dana objave u Službenom glasniku Općine Pakoštane.

Klasa:022-05/19-01/297

Urbroj: 2198/18-01-01/01-19-02

Pakoštane, 02. prosinca 2019. godine

**Općinski načelnik
Milivoj Kurtov**




GEOBIRO BIOGRAD NA MORU d.o.o.

za izvođenje geodetskih radova
Petra Zoranića 13, 23 210 Biograd na Moru
Tel. +385 23 384 643 / Faks +385 23 386 564

Mjerilo 1:1000

SNIMKA IZVEDENOG STANJA


- NERAZVRSTANE CESTE -
- katastarsko stanje čestica -

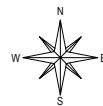

E-mail: geobiro@geobiro.com
OIB/01238779790

Investitor:
OPĆINA PAKOŠTANE
PAKOŠTANE, Ulica kraljice Jelene 78
OIB: 06113331578

Katastarska općina: PAKOŠTANE
MBR: 300829
Detaljni list: 8, 9

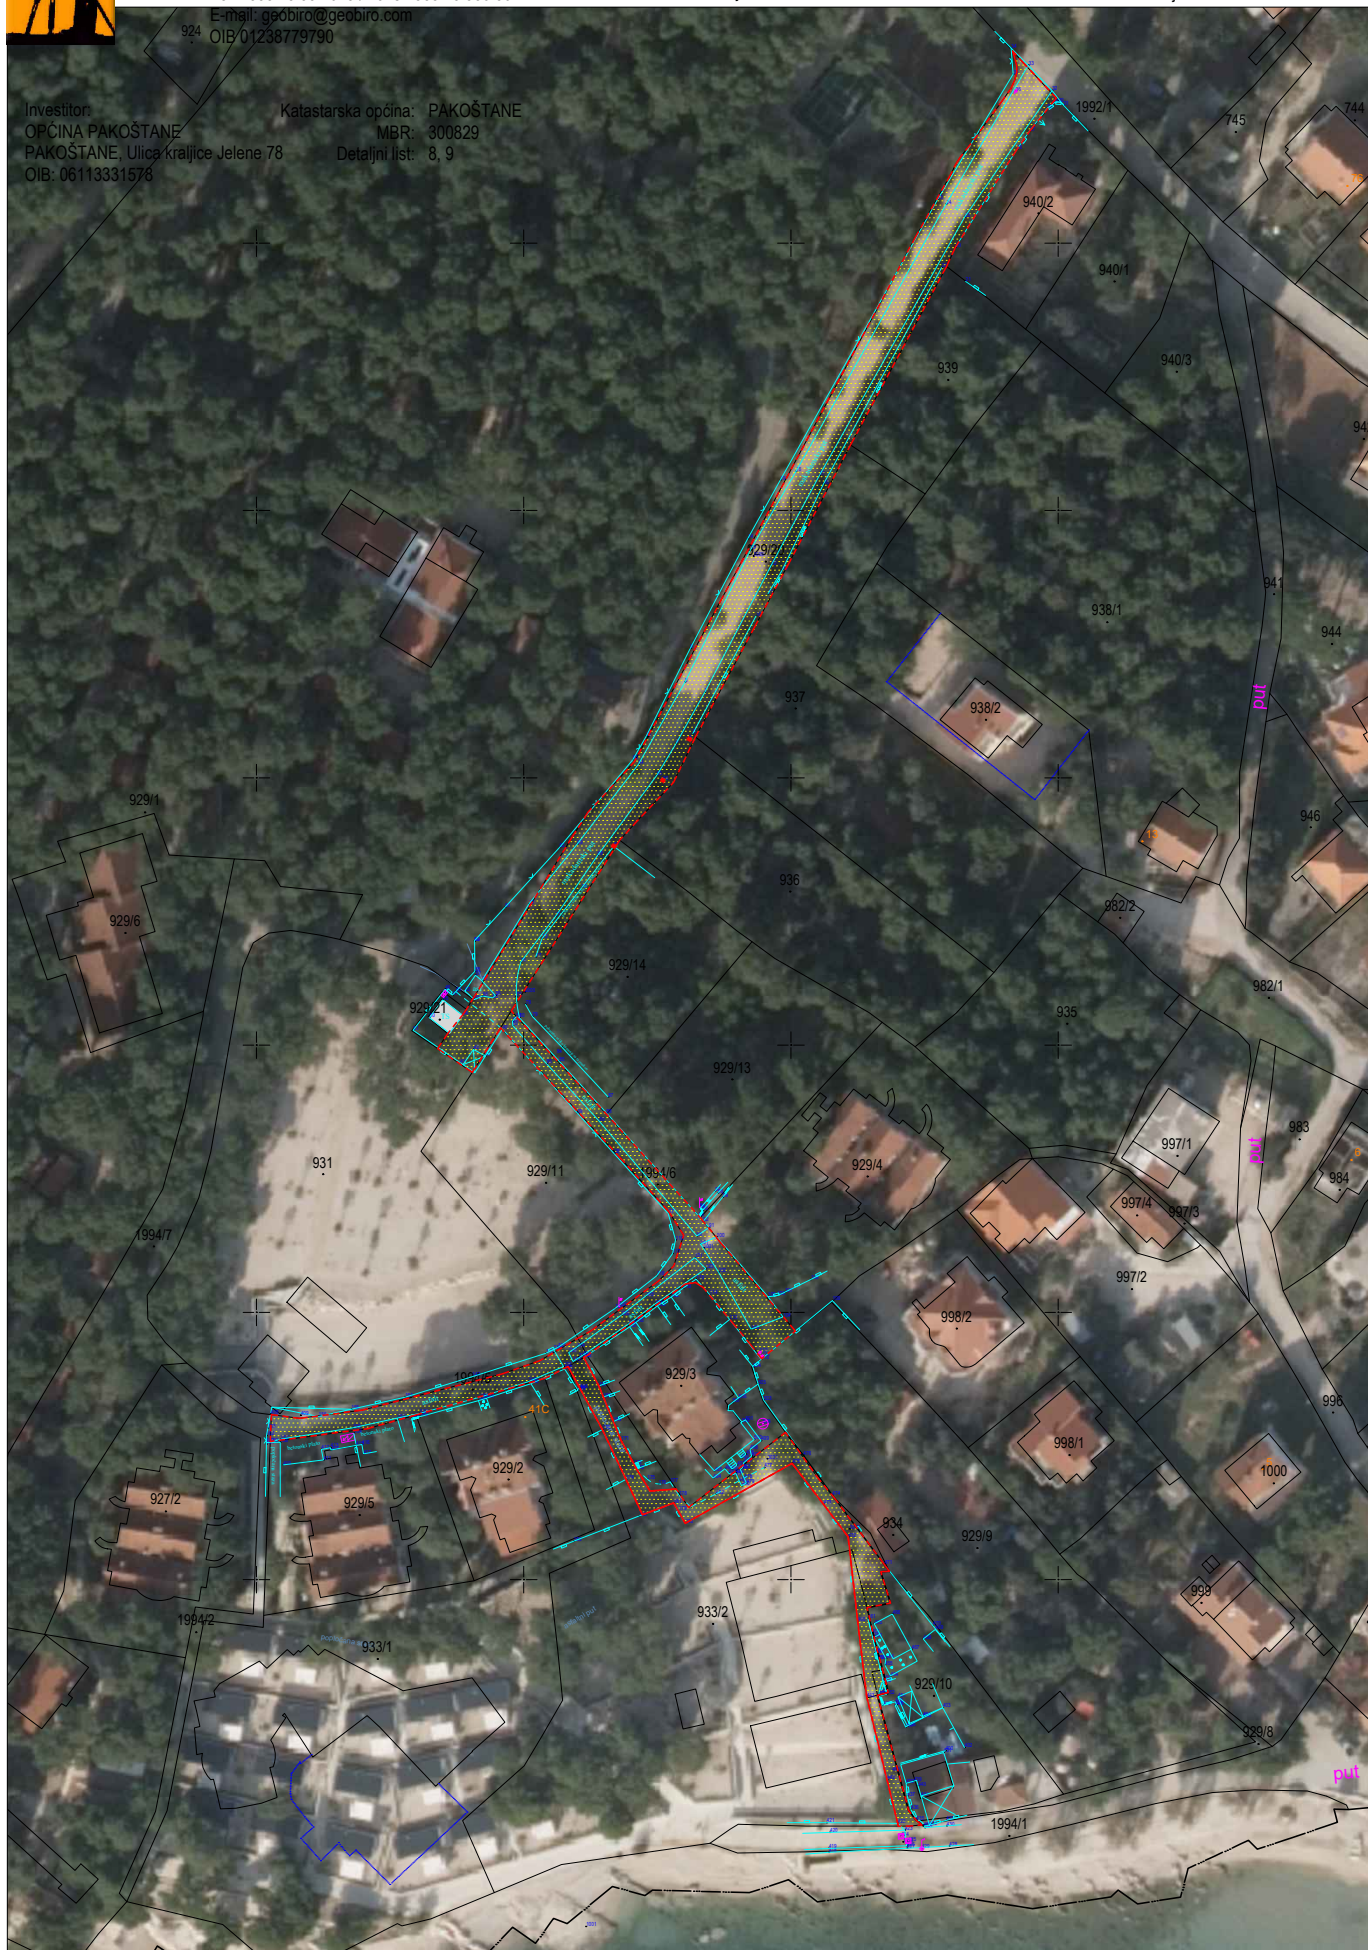

Izradio:
Domagoj Kujndžić, ing.geod.
Biograd na Moru, srpanj 2019. godine

Odgovorna osoba za obavljanje stručnih
geodetskih poslova:
Domagoj Kujndžić, ing.geod.



GEOBIRO BIOGRAD NA MORU d.o.o.

za izvođenje geodetskih radova
Petra Zoranića 13, 23 210 Biograd na Moru
Tel. +385 23 384 643 / Faks +385 23 386 564
E-mail: geobiro@geobiro.com
OIB/01238779790

SNIMKA IZVEDENOG STANJA


- NERAZVRSTANE CESTE -
- katastarsko stanje čestica -



Mjerilo 1:1000

Investitor:
OPĆINA PAKOŠTANE
PAKOŠTANE, Ulica kraljice Jelene 78
OIB: 06113331578

Katastarska općina: PAKOŠTANE
MBR: 300829
Detaljni list: 8, 9

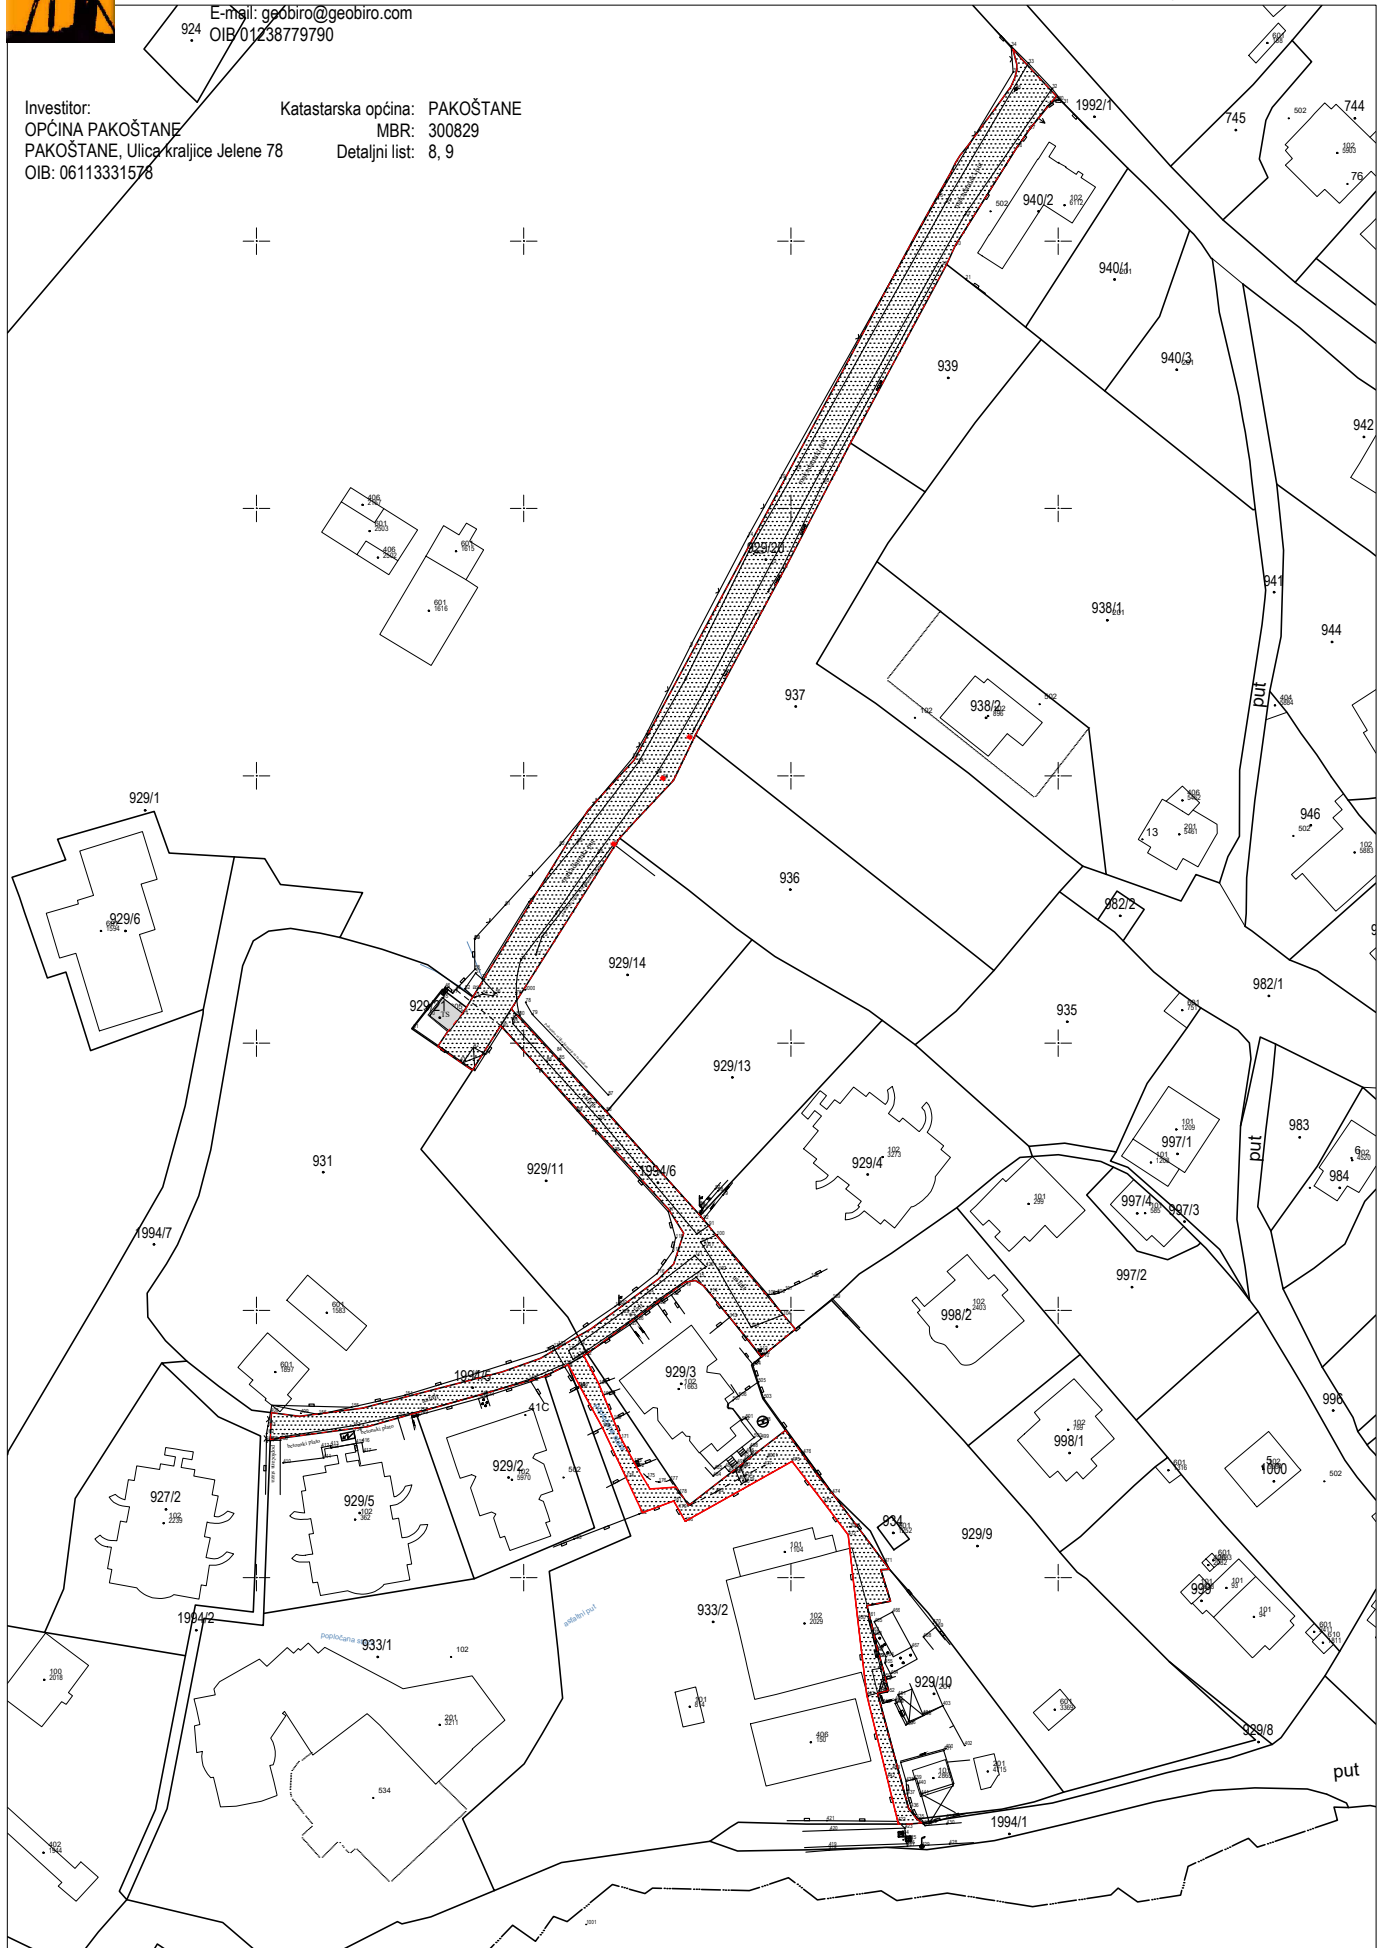

Izradio:
Domagoj Kujndžić, ing.geod.
Biograd na Moru, srpanj 2019. godine

Odgovorna osoba za obavljanje stručnih
geodetskih poslova:
Domagoj Kujndžić, ing.geod.



GEOBIRO BIOGRAD NA MORU d.o.o.

za izvođenje geodetskih radova
Petra Zoranića 13, 23 210 Biograd na Moru
Tel: +385 23 384 643 / Fax: +385 23 386 564
E-mail: geobiro@geobiro.com
OIB 01238779790

Investitor:
OPĆINA PAKOŠTANE
PAKOŠTANE, Ulica kraljice Jelene 78
OIB: 06113331578

KOPIJA KATASTARSKOG PLANA

- predloženo novo stanje -
- zamjlišnoknjižno stanje čestica -

Mjerilo 1:1000

Izvorno mjerilo 1:2904

Katastarska općina: PAKOŠTANE
MBR: 300829
Detaljni list: 8.9

